

ΕΦΗΜΕΡΙΣ ΤΗΣ ΚΥΒΕΡΝΗΣΕΩΣ
ΤΗΣ ΕΛΛΗΝΙΚΗΣ ΔΗΜΟΚΡΑΤΙΑΣ

ΑΘΗΝΑ 8 ΣΕΠΤΕΜΒΡΙΟΥ 1983 | ΤΕΥΧΟΣ ΤΕΤΑΡΤΟ | ΑΡΙΘΜΟΣ ΦΥΛΛΟΥ 418

ΠΕΡΙΕΧΟΜΕΝΑ

ΑΠΑΛΛΟΤΡΙΩΣΕΙΣ
ΑΠΟΦΑΣΕΙΣ

ΑΠΑΛΛΟΤΡΙΩΣΕΙΣ
ΑΠΟΦΑΣΕΙΣ

Αριθ. Δ. 3848/280 (1)

Έγκριση δημιουργίας ζώνης παραλίας στη θέση Μαλακώντα Βασιλικού Ευβοίας, μπροστά στην ιδιοκτησία Ε. Καρυοφύλη.

Ο ΥΠΟΥΡΓΟΣ ΟΙΚΟΝΟΜΙΚΩΝ

Έχοντας υπόψη:

1. Τις διατάξεις των παρ. 2 και 5 του άρθρου 6 του Α.Ν. 2344/1940 «περί αιγιαλού και παραλίας», ως αντικαταστάθηκαν με τις διατάξεις του άρθρου 13 του Νόμου 1078/1980.

2. Τη σύμφωνη γνώμη του Γενικού Επιτελείου Ναυτικού, που διατυπώθηκε στο Φ. 1872/210/81/15.4.1981 έγγραφό του.

3. Τη 14608/27.9.82 απόφαση του Νομάρχη Ευβοίας με την οποία τροποποιήθηκαν οι προηγούμενες 6030/14.4.78 και 16245/8.10.80 αποφάσεις και επικυρώθηκαν η έκθεση της Επιτροπής και το σχετικό τοπογραφικό διάγραμμα, που δημοσιεύθηκαν στο υπ' αριθ. 150/16.5.83 Φ.Ε.Κ. τ. Δ', αποφασίζουμε:

Τροποποιούμε κάθε προηγούμενη απόφασή μας για το πιό πάνω θέμα και εγκρίνουμε, για την προσαύξηση του αιγιαλού, τη δημιουργία ζώνης, παραλίας στη θέση Μαλακώντα Βασιλικού Ευβοίας μπροστά στην ιδιοκτησία Ε. Καρυοφύλη όπως αυτή καθορίστηκε από την αρμόδια Επιτροπή του άρθρου 74 του 636/1977 Π. Δ/τος και εικονίζεται στο από Ιούνιο 1980 και με κλίμακα 1:500 τοπογραφικό και υψομετρικό διάγραμμα του τοπογράφου μηχανικού Γεωργίου Δ. Πανοτοπούλου το οποίο έχει θεωρηθεί από τη Δ/νση Τεχνικών Υπηρεσιών Ν. Ευβοίας την 1.7.1982 και συνοδεύει την από 12.7.1982 έκθεση της εν λόγω Επιτροπής.

Η παρούσα απόφαση μαζί με την Έκθεση της Επιτροπής και το τοπογραφικό διάγραμμα να δημοσιευθούν στην Εφημερίδα της Κυβερνήσεως (άρθρο 13 Νόμου 1078/1980).

ΕΚΘΕΣΙΣ

Επανακαθορισμού ορίων αιγιαλού και παραλίας εις θέσιν ΜΑΛΑΚΩΝΤΑ ΒΑΣΙΛΙΚΟΥ ΧΑΛΚΙΔΟΣ λόγω εμφιλοχωρήσεως σφάλματος.

Εν ΧΑΛΚΙΔΙ σήμερον την 12 Ιουλίου 1982, ημέρα Δευτέρα και ώραν 13.00' οι υπογεγραμμένοι:

1. ΚΩΝ/ΝΟΣ ΣΤΑΥΡΟΠΟΥΛΟΣ Οικονομικός Έφορος Χαλκίδος.

2. ΑΝΤΩΝΙΟΣ ΒΑΡΒΙΤΣΙΩΤΗΣ Αναπληρωτής Διευθυντού Τεχνικών Υπηρεσιών Νομού Ευβοίας.

3. ΣΠΥΡΙΔΩΝ ΚΑΝΙΩΡΟΣ Ανθυποπλοίαρχος Λ.Σ., Υπολιμενάρχης Χαλκίδος.

Αποτελούντες την επιτροπήν του άρθρου 74 του Π.Δ. 636/1977 καθορισμού ορίων αιγιαλού και παραλίας.

Λαβόντες υπ' όψιν:

1. Την υπ' αριθ. 30.6.1981 αίτησιν του ΕΛΕΥΘΕΡΙΟΥ ΚΑΡΥΟΦΥΛΗ δι' ής αιτείται τον καθορισμόν των ορίων του αιγιαλού και της παραλίας προ της ιδιοκτησίας του εις θέσιν ΜΑΛΑΚΩΝΤΑ ΒΑΣΙΛΙΚΟΥ ΧΑΛΚΙΔΟΣ.

2. Το από Ιουνίου 1980 τοπογραφικόν διάγραμμα υπό κλίμακα 1:500 του Γεωργίου Δ. Πανοτοπούλου Διπλ. Τοπογράφου Μηχανικού ελεγχθέν και θεωρηθέν υπό της Δ/νσεως Τεχνικών Υπηρεσιών Νομού Ευβοίας την 1.7.82.

3. Την εκ της επιτοπίας μεταβάσεως σχηματισθείσαν αντίληψιν περί του ύψους του χειμερίου κύματος και της ιδιομορφίας του εδάφους, την 12.7.1982.

4. Τας διατάξεις των άρθρων 1, 2, 3, 4 και 5 του Α.Ν. 2344/1940.

5. Το υπ' αριθ. Φ. 1872/210/81 (629) 15 Απριλίου 1981 έγγραφο ΓΕΝ, προέθημεν:

Εις τον επανακαθορισμόν των ορίων του αιγιαλού και παραλίας και παλαιού αιγιαλού εις την ως άνω περιοχήν, λόγω εμφιλοχωρήσεως σφάλματος, άτινα εσημειώσαμεν δι' ερυθράς, κιτρίνης και κυανής γραμμής επί του διαγράμματος, του αιγιαλού μεν αποτελουμένου εκ των κορυφών (8, 9, 10, 11, 12, 13, 13α, 14), της παραλίας εκ των κορυφών (8', 9', 10', 11', 12', 13', 14'), του παλαιού δε αιγιαλού εκ των κορυφών (10, 11'', 12'', 13'', 13) των οποίων η εξάρτηση έγινε δι' ορθογωνίων συντεταγμένων ως σημειούται στον σχετικό πίνακα. Στη ζώνη της παραλίας δεν υφίστανται κτίσματα.

Αφού συνετάγη η παρούσα υπογράφεται υπό της Επιτροπής.


Η Επιτροπή

(υπογραφές)

Αθήνα, 26 Αυγούστου 1983

Ο ΥΠΟΥΡΓΟΣ

ΔΗΜ. ΚΟΥΛΟΥΡΙΑΝΟΣ

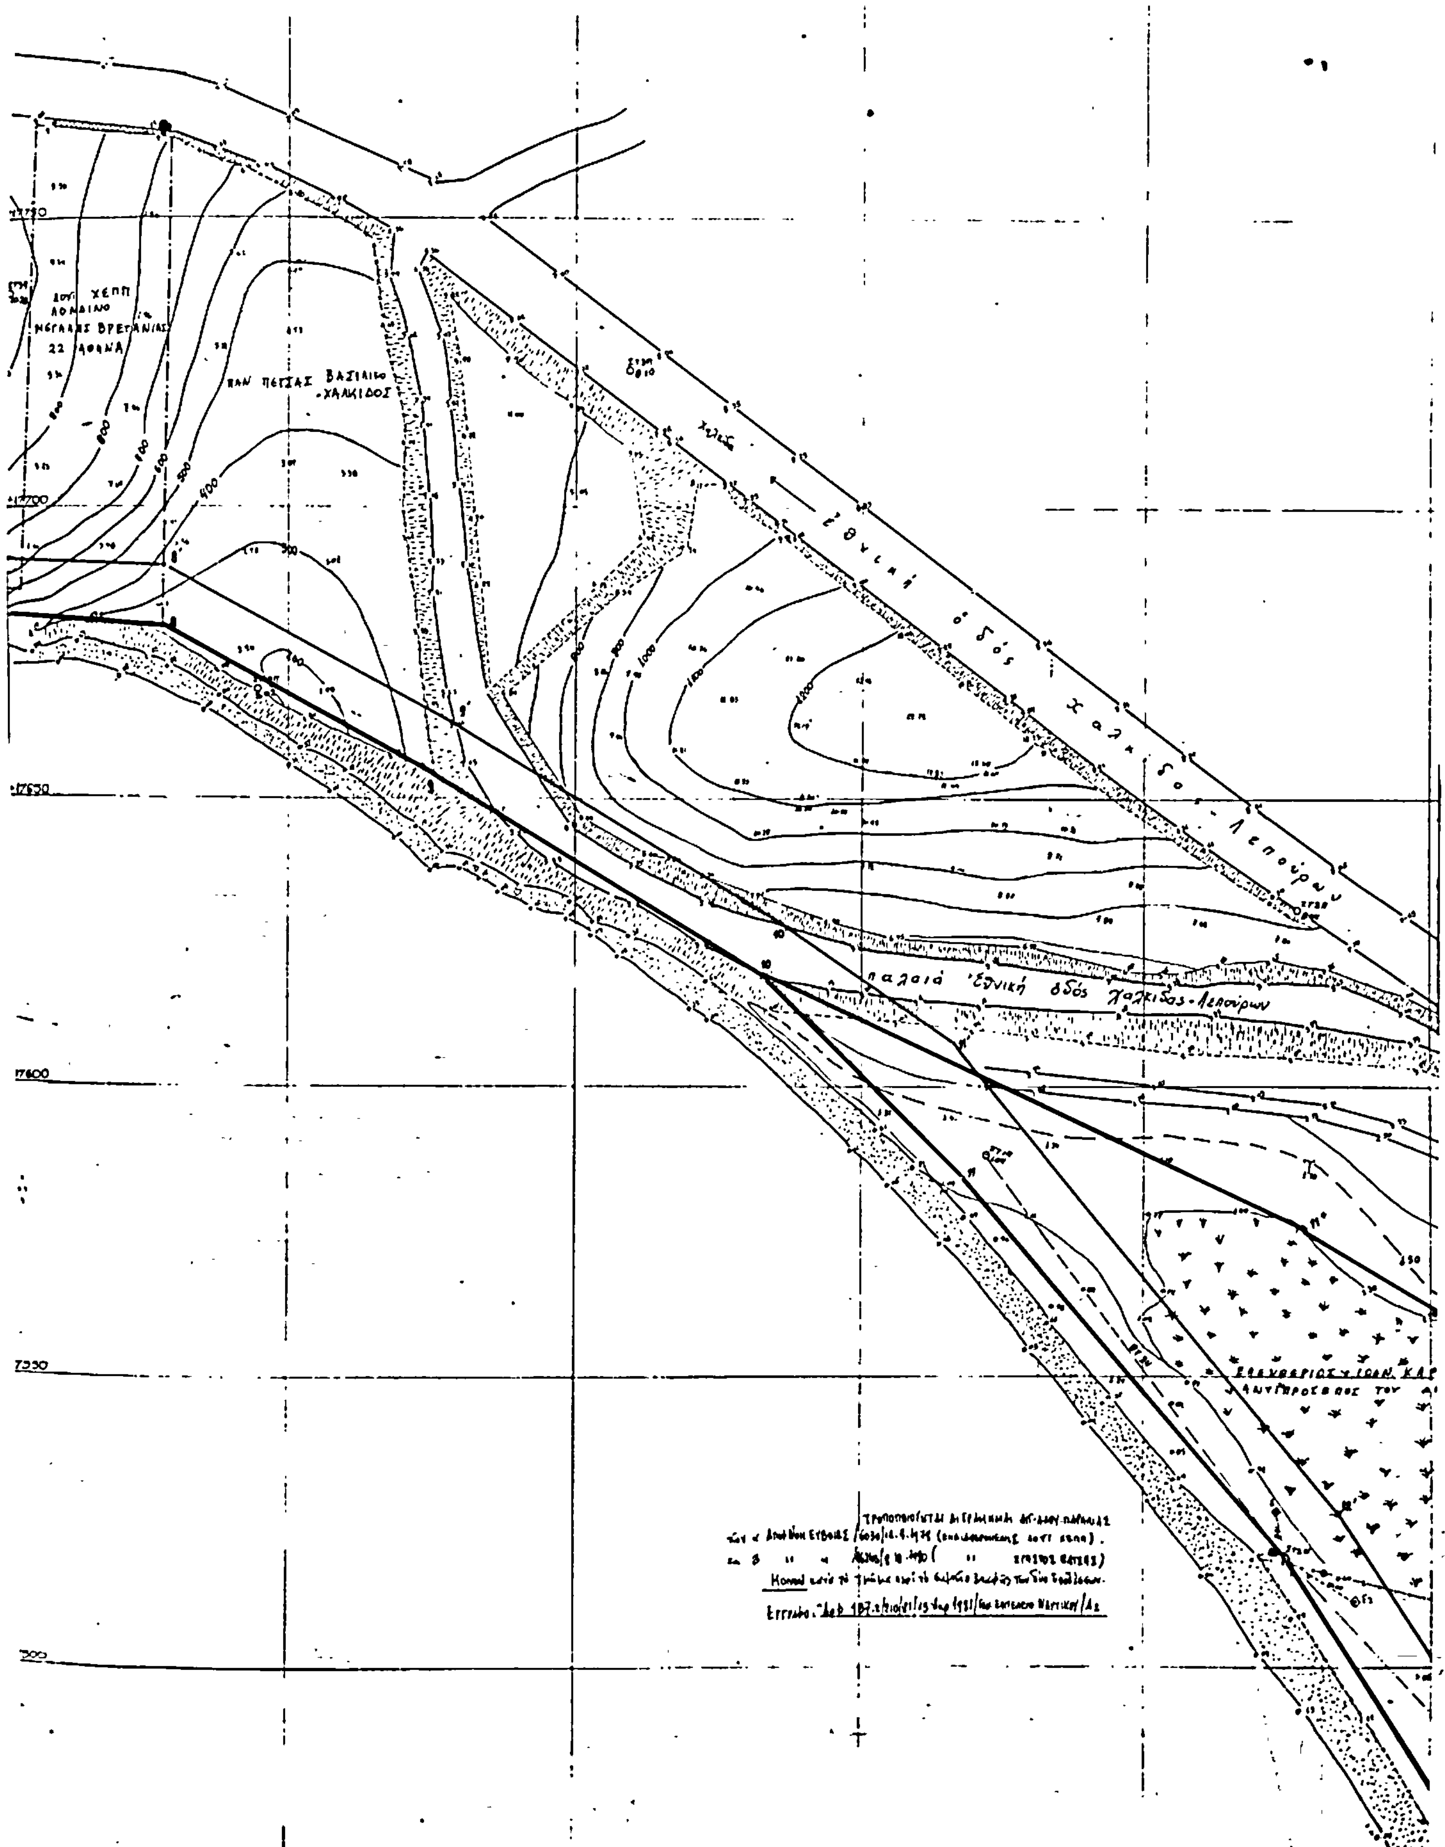
Εθνική οδός Χαλκίδος - Λεπούρων
παλαιά Εθνική οδός Χαλκίδας - Λεπούρων
ΠΑΝ ΠΕΤΣΑΣ ΒΑΣΙΛΕΙΟ ΧΑΛΚΙΔΟΣ
17750
17700
17650
17600
7550
7500

ΤΟΠΟΓΡΑΦΙΚΟ ΔΙΑΓΡΑΜΜΑ
ΕΠΑΝΑΚΑΘΟΡΙΣΜΟΥ ΟΡΙΩΝ ΑΙΓΙΑΛΟΥ - ΠΑΡΑΛΙΑΣ

ΠΕΡΙΟΧΗ ... ΕΝΔΙΑΦΕΡΟΜΕΝΟΣ ...
ΚΟΙΝΟΤΗΣ ΒΑΣΙΛΙΚΟΥ
ΕΠΑΡΧΙΑ ΧΑΛΚΙΔΟΣ
ΑΡΜΟΔΙΑ ΟΙΚ. ΕΦΟΡΙΑ ΧΑΛΚΙΔΟΣ
ΝΟΜΑΡΧΙΑ ΕΥΒΟΙΑΣ

ΚΛΙΜΑΞ 1/500
ΙΣΟΔΙΑΣΤΑΣΙΣ 100μ

ΤΡΙΓΩΝΟΜΕΤΡΙΚΗ ΕΞΑΡΤΗΣΙΣ Δ ... (ΚΡΑΤΙΚΟ ΤΡΙΓΩΝΟ)
ΥΨΟΜΕΤΡΙΚΗ ΑΦΕΤΗΡΙΑ ΤΟ ΣΗΜΕΙΟΝ ... ΤΗΣ ΜΙΚΡΑΣ ...
ΚΕΝΤΡΟΥ ΦΥΛΛΟΥ ΧΑΡΤΟΥ ... 1:50000

φ = 38°15' λ = ...

ΜΕΘΟΔΟΣ ΑΠΟΤΥΠΩΣΕΩΣ ΤΑΧΥΜΕΤΡΙΑ
ΧΡΟΝΟΛΟΓΙΑ ΑΠΟΤΥΠΩΣΕΩΣ ΙΟΥΝΙΟΣ 1980
ΥΠΟΜΝΗΜΑ ΣΥΜΒΟΛΩΝ

ΑΜΜΟΥΔΙΑ

ΚΤΙΣΜΑΤΑ

ΧΑΛΚΙΔΑ 28/6/82

ΘΕΟΔ. Ν. ΧΡΙΣΤΟΠΟΥΛΟΣ
ΑΡΧΙΤΕΚΤΩΝ

Ο ΣΥΝΤΑΞΑΣ ΜΗΧΑΝΙΚΟΣ

ΓΕΩΡΓΙΟΣ Θ. ΠΑΝΟΠΟΥΛΟΣ
ΔΙΠΛ. ΤΟΠΟΓΡΑΦΟΣ ΜΗΧΑΝΙΚΟΣ

ΕΘΕΩΡΗΘΗ

ΥΠΟΜΝΗΜΑ ΕΠΙΤΡΟΠΗΣ

Αφορά: Επανακαθορισμό γραμμών αιγιαλού-παραλίας λόγω αμφισβητήσεως σφάλματος και ... καθορισμόν (Αρ. 1522/210/81/15 ...)

1. Το παρόν τοπογραφικό διάγραμμα αποδίδει την από 12-7-1982 ... της Επιτροπής καθορισμό των ορίων του αιγιαλού (Άρθρ. 4 του ΝΔ 636/77)

2. ——— (κόκκινη) 8,9,10,11,12,13,13α,14 οριογραμμή αιγιαλού
——— (Κίτρινη) 8',9',10',11',12',13',14' οριογραμμή παραλίας
——— (Κυανή) 10,11'',12'',13'',15 οριογραμμή παλαιού αιγιαλού

3. Αι κορυφαί των οριογραμμών εξασφαλίζονται διά ορθογωνίων συντεταγμένων ... εις τον σχετικό πίνακα συντεταγμένων.

4. Δεν υπάρχουν κτίσματα εις την ζώνην της παραλίας —

Ο ΠΡΟΕΔΡΟΣ

ΜΕΛΗ

1.

2.

ΒΟΡΡΑΣ

500

800


17400

17350


17300

17250

απόσπασμα εκ του χάρτου όπου φαίνεται η θέσις του καθορισμού Αιγιαλού - Παραλίας

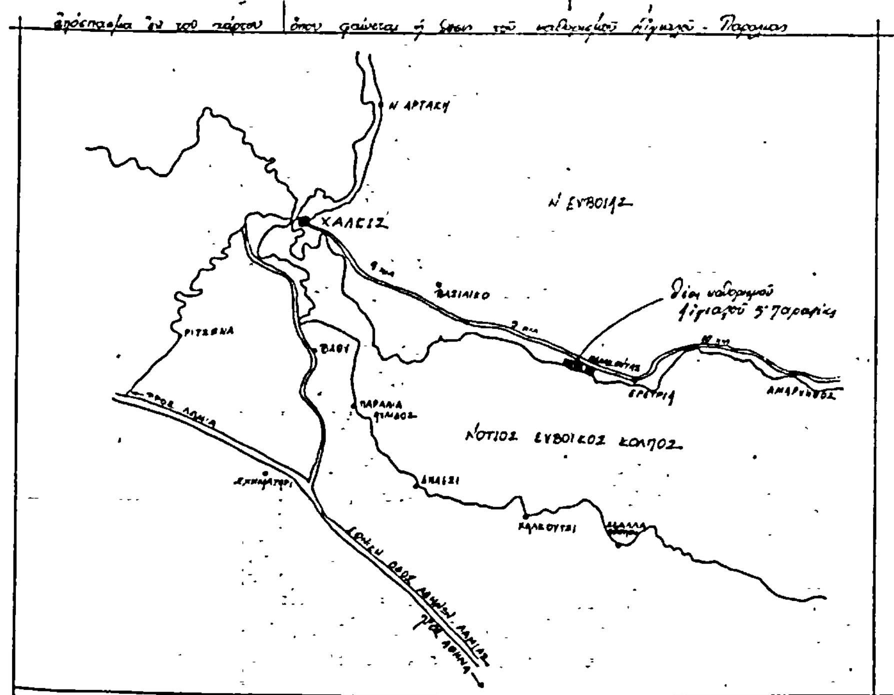

ΣΥΝΤΕΤΑΓΜΕΝΕΣ ΚΟΡΥΦΩΝ ΓΡΑΜΜΗΣ ΑΙΓΙΑΛΟΥ ΠΑΡΑΛΙΑΣ.		
Σημείο	X	Y
8	22328 20	17673 90
8'	22328.50	17690 20
9	22375 10	17634 20
9'	22379.00	17642 70
10	22432 60	17619 40
10'	22433 70	17628 40
11	22467 90	17584 40
11'	22466 40	17607 40
11''	22528 40	17575 20
12	22524 90	17519 00
12'	22534 60	17525 60
12''	22570.90	17500 00
13	22575 70	17442.10
13'	22585.20	17448 00
13''	22589 80	17546.50
13α	22593 60	17404 10
14	22620.90	17397 30
14'	22634 00	17364 60

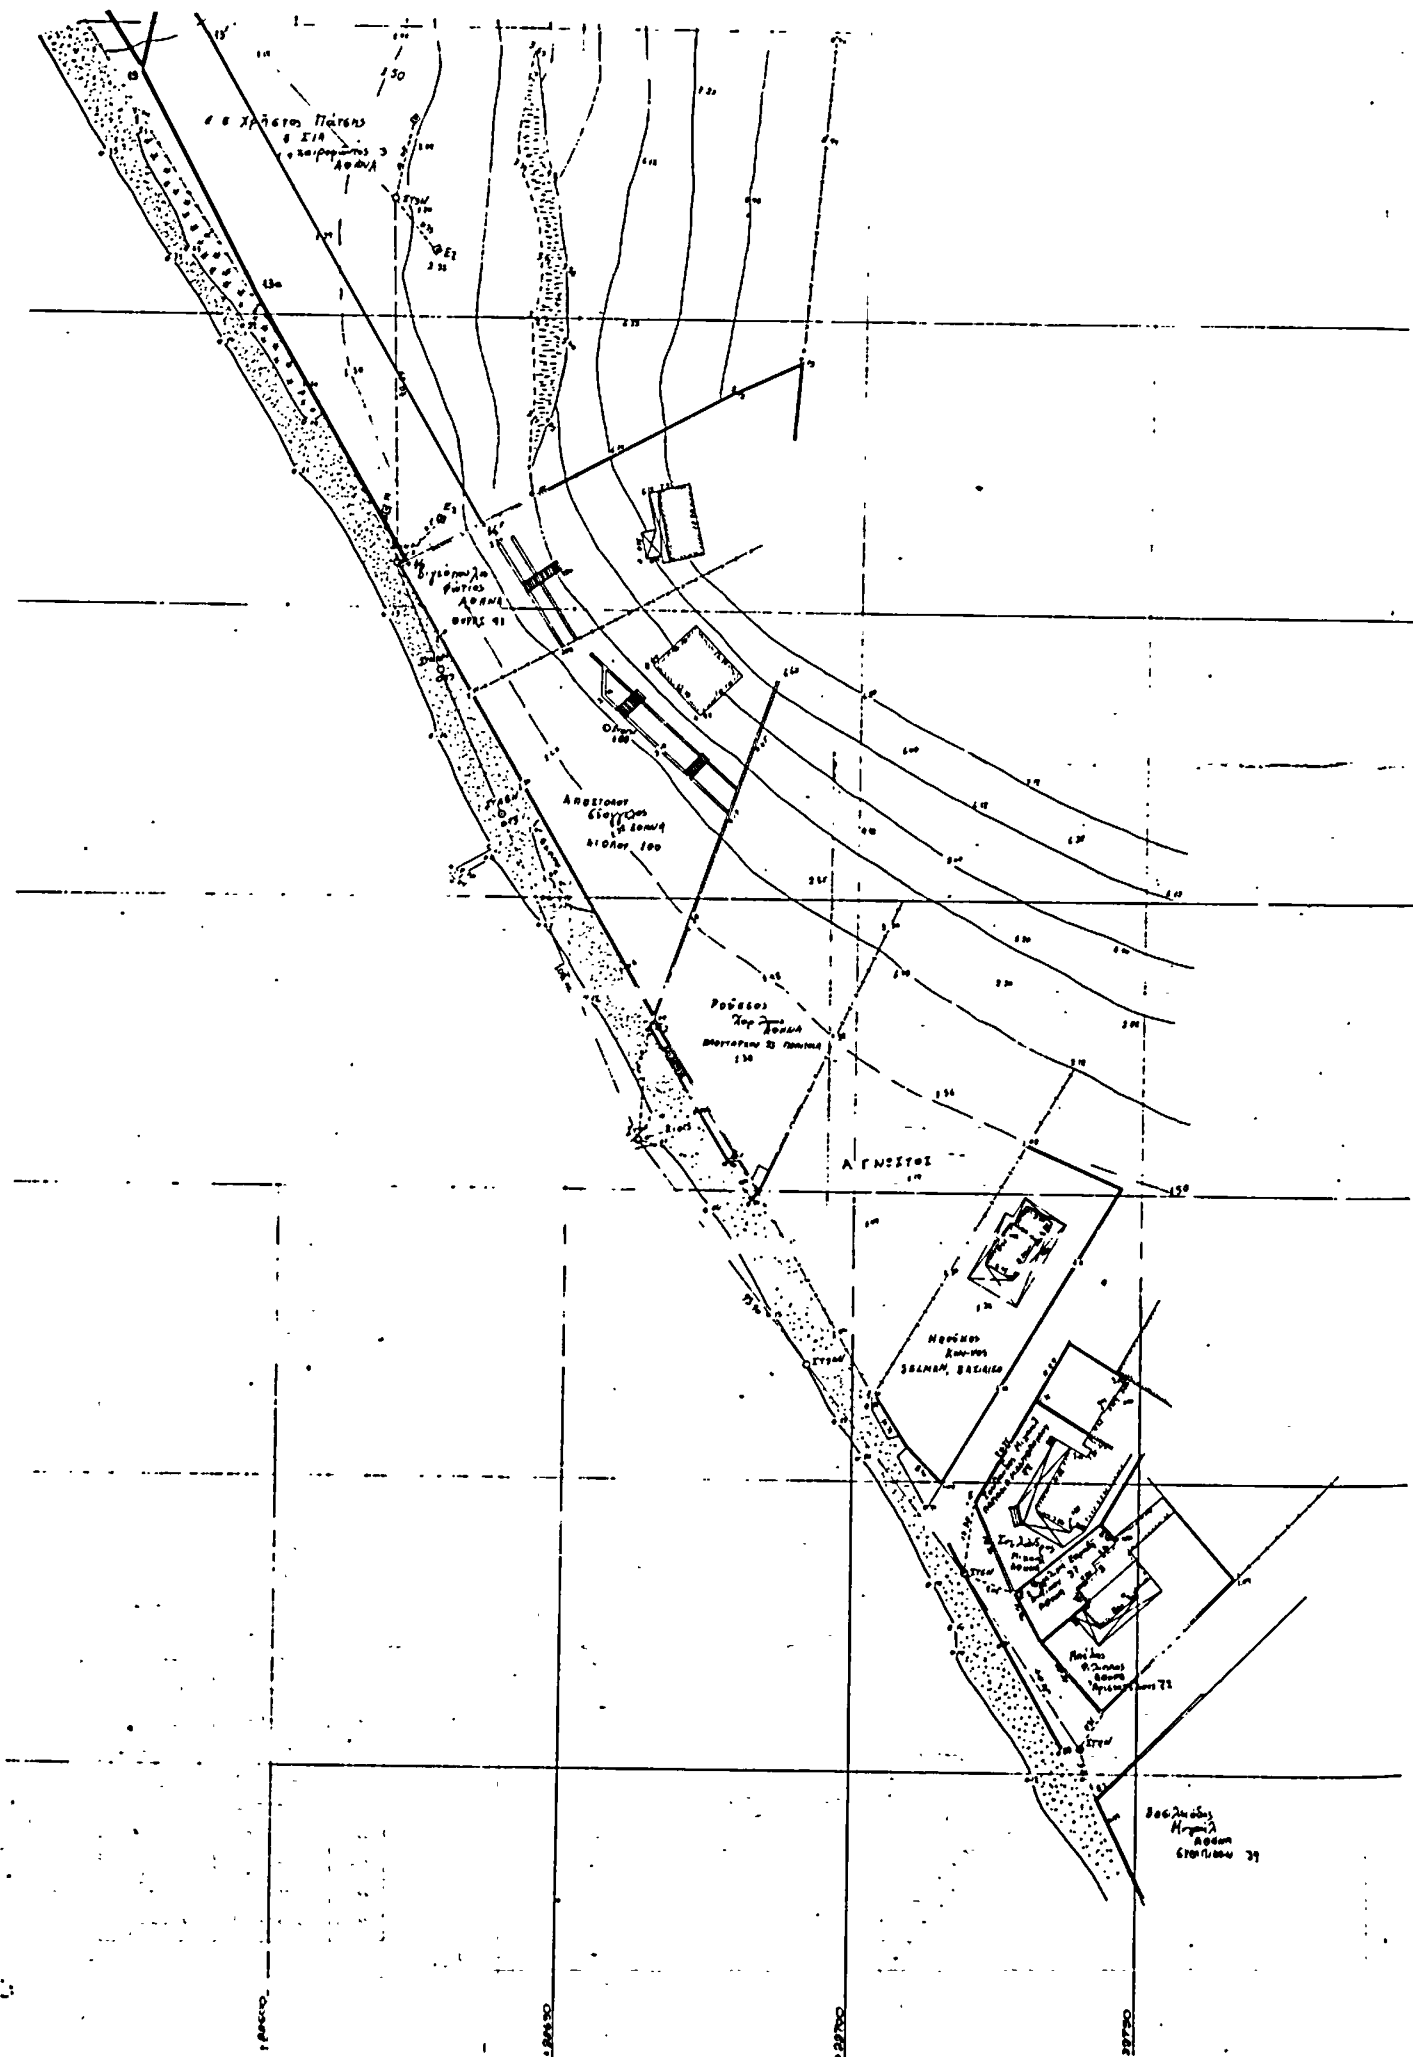
ΑΓΝΩΣΤΟΣ

Αριθ. ΔΚ 553/678 (2)

Επικύρωση εκθέσεως ορίων αιγιαλού και παραλίας στη θέση ΑΓ. ΣΤΕΦΑΝΟΣ Κεφάλου νήσου Κω Δωδεκανήσου.

Η ΝΟΜΑΡΧΗΣ ΔΩΔΕΚΑΝΗΣΟΥ

Έχοντας υπόψη:

1. Τις διατάξεις του Ν. 3200/55 «περί Διοικητικής αποκεντρώσεως» σε συνδυασμό με αυτές του Ν. Δ. 532/70 και Β.Δ. 704/70.

2. Τις διατάξεις του ΚΔ 132/1929 «περί Κτηματολογικού Κανονισμού Δωδ/σου» που διατηρήθηκε σε ισχύ δυνάμη του άρθρου 8 του Ν. 510/1947.

3. Τις διατάξεις του Α.Ν. 2344/1940 «περί αιγιαλού και παραλίας», όπως έχουν τροποποιηθεί και συμπληρωθεί μεταγενέστερα.

4. Τις διατάξεις του Ν.Δ. 439/1970 «περί συμπληρώσεως διατάξεων περί αιγιαλού».

5. Τις διατάξεις του άρθρου 74 Π.Δ. 636/77 «περί συγκροτήσεως μεταξύ άλλων και της Επιτροπής καθορισμού ορίων αιγιαλού και παραλίας.

6. Την υπ' αριθ. Ο.208/181/26.4.1981 κοινή απόφαση των Υπουργών Προεδρίας και Οικονομικών «περί αναμορφώσεως Συλογικών Οργάνων Γνωμοδοτικής και αποφασιστικής αρμοδιότητας του Υπουργείου Οικονομικών με την οποια διατηρείται η εν λόγω Επιτροπή και συγχωνεύεται με την Επιτροπή Αμμοληψίας σε ενιαίο συλλογικό όργανο με τίτλο «Επιτροπή καθορισμού των ορίων αιγιαλού και παραλίας και θέσεων αμμοληψίας».

7. Τις διατάξεις του άρθρου 20 Ν. 719/77 «περί του τρόπου συντάξεως τοπογραφικού υψομετρικού διαγράμματος και περί του έχοντος εκ του Νόμου δικαίωμα προς σύνταξη τέτοιου διαγράμματος.

8. Το Δ. 3090/648/18.5.1976 έγγραφο του Υπουργείου Οικονομικών «περί του στη Δωδεκάνησο ορίου αιγιαλού» σε συνδυασμό με τις 325/1971 και 203/1973 γνωμοδοτήσεις του Ν.Σ.Κ.

9. Την από 17.9.1981 έκθεση καθορισμού ορίων αιγιαλού της κατά το άρθρο 74 Π.Δ. 636/77 Επιτροπής, στη θέση Αγ. Στέφανος Κεφάλου νήσου Κώ Δωδ/σου προ της ιδιοκτησίας της Α.Ε. Τουριστικαί Επιχειρήσεις Κω όπου το ξενοδοχειακό συγκρότημα υπό την επωνυμία CARLOS VILLAGE.

10. Το υπό 2.10.1979 τοπογραφικό υψομετρικό διάγραμμα υπό κλίμακα 1 : 1000 του Μηχανικού Νικολάου Κάρλου, που θεωρήθηκε από τον Προϊστάμενο του Γραφείου Μηχανικού Κω, ως προς την ακρίβεια της αποτυπώσεώς του και στο οποίο χαράχθηκε από την Επιτροπή την αρμοδία, ως ανωτέρω, η οριογραμμή του αιγιαλού με κόκκινη συνεχόμενη πολυγωνική γραμμή υπό στοιχεία Α Β Γ Δ Ε Ζ Η Θ Ι Κ Λ και η οριογραμμή της παραλίας χαράχθηκε με κίτρινη συνεχόμενη πολυγωνική γραμμή σε τμήματα υπό στοιχεία α) 1 — 2—2', 6) 73—74—74'—72'—72, γ) 68—Δ—Ε—67, δ) 11'—12—13—14' και ε) 19'—10—21—22—23, δηλαδή στα τμήματα όπου οι ιδιοκτησίες δεν τέμνονται από το όριο του αιγιαλού, σύμφωνα με τις διατάξεις του άρθρου 3 ΚΔ 132/1929.

11. Το υπ' αριθ. Φ 187.2/64/83 Σ. 217/9.2.1983 έγγραφο του Γ.Ε.Ν. με το οποίο συμφωνεί με τα καθορισθέντα υπό της Επιτροπής όρια αιγιαλού και της παραλίας, αφού προηγουμένως γίνει η εξασφάλιση όλων των κορυφών αιγιαλού από σταθερά σημεία.

12. Το υπ' αριθ. 984/15.3.1983 έγγραφο του Γραφείου Μηχανικού Κω, από το οποίο προκύπτει ότι εξασφαλίσθηκαν οι κορυφές της γραμμής του αιγιαλού από σταθερά σημεία εισηγουμένου του Οικον. Εφόρου Δημοσίων Κτημάτων Ρόδου, αποφασίζουμε:

Επικυρούμε την από 17.9.1981 έκθεση της κατά το άρθρο 74 Π.Δ. 636/77 Επιτροπή καθορισμού ορίων αιγιαλού και παραλίας (διατηρηθείσα με την Ο.208/181/26.4.1982 κοινή Υπουργική απόφαση των Υπουργών Προεδρίας Κυβερνήσεως και Οικονομικών, συγχωνευθείσα με την Επιτροπή Αμμοληψίας σε ενιαίο συλλογικό όργανο με τίτλο «Επιτροπή καθορισμού των ορίων του αιγιαλού και παραλιας και θέσεων αμμοληψίας») στη θέση ΑΓ. ΣΤΕΦΑΝΟΣ Κεφάλου νήσου Κω Δωδ/σου προ της ιδιοκτησίας της Α.Ε. Τουριστικαί Επιχειρήσεις Κω όπου το ξενοδοχειακό της συγκρότημα υπό την επωνυμία CARLOS VILLAGE, όπως επίσης και το συνοδεύον αυτή από 2.10.79 τοπογραφικό υψομετρικό διάγραμμα υπό κλίμακα 1 : 1000 του Μηχανικού Νικολάου Κάρλου, που θεωρήθηκε από τον Προϊστάμενο του Γραφείου Μηχανικού Κω ως προς την ακρίβεια της αποτυπώσεώς του και στο οποίο έχει χαραχθεί με κόκκινη συνεχόμενη πολυγωνική γραμμή υπό στοιχεία Α Β Γ Δ Ε Ζ Η Θ Ι Κ Λ η οριογραμμή του αιγιαλού και η οριογραμμή της παραλίας με συνεχόμενη κίτρινη πολυγωνική γραμμή σε διάφορα τμήματα υπό στοιχεία α) 1—2—2', 6) 73—74—74'—72'—72, γ) 68—Δ—Ε—67, δ) 11'—12—13—14' και ε) 19'—20—21—22—23, δηλαδή στα τμήματα όπου οι ιδιοκτησίες δεν τέμνονται από το όριο του αιγιαλού, σύμφωνα με τις διατάξεις του άρθρου 3 ΚΔ 132/1929.

ΕΚΘΕΣΙΣ

Καθορισμού ορίων αιγιαλού και παραλίας προ της υπό Κτηματολογική μερίδα 350Α γαιών Κεφάλου Κω στη θέση 'Αγιος Στέφανος, ιδιοκτησίας της Α.Ε. ΤΟΥΡΙΣΤΙΚΑΙ ΕΠΙΧΕΙΡΗΣΕΙΣ ΚΩ ένθα ξενοδοχειακόν συγκρότημα υπό την επωνυμίαν (CARLOS VILLAGE) κλπ.

Κως, σήμερα την 17.9.1981 οι υπογεγραμμένοι:

1) Παύλος Εκατομμάτης, Οικονομικός Έφορος Κω ως πρόεδρος.

2) Δημήτριος Φωτούχος Λιμενάρχης Κω ως μέλος.

3) Αναστάσιος Κωνσταντόπουλος, Προϊστάμενος Γραφείου Μηχανικού Κω ως αναπληρωτής του Δ/τού Τεχνικών Υπηρεσιών ως μέλος αποτελούντες την υπό του άρθρου 74 του Π.Δ. 636/1977 ΦΕΚ 209/1977 τ. Α' «περί διαρθρώσεως του Υπουργείου Οικονομικών και Οργανισμού των Υπηρεσιών αυτού προβλεπομένη Επιτροπή καθορισμού των ορίων Αιγιαλού, μετά από αυτοψία που έγινε την 12.3.1981 συνελθούσα εκ νέου μετά από το υπ' αριθμόν Δ.Κ. 2568/24.8.1981 έγγραφο της Εφορίας κτημάτων Δωδεκανήσου και σύμφωνα με τις οδηγίες του Γ.Ε.Ν. και μετά από την εξέταση δικαιολογητικών, κτηματολογικών διαγραμμάτων και χαρτών, προέβημεν στον καθορισμόν των ορίων αιγιαλού και παραλίας στην περιοχή «'Αγ. Στέφανος» Κοινότητος Κεφάλου Κω προ των ιδιοκτησιών υπό Κτ. Μερ. 350Α γαιών Κεφάλου Κω επισκευδούσης Α.Ε. ΤΟΥΡΙΣΤΙΚΑΙ ΕΠΙΧΕΙΡΗΣΕΙΣ ΚΩ και την χάραξη του αιγιαλού με κόκκινη και της παραλίας με κίτρινη συνεχομένη πολυγωνική γραμμή επί του τοπογραφικού υψομετρικού διαγράμματος υπό κλίμακα 1:1000 του Μηχανικού κ. Νικολάου Κάρλου που ηλέγχθη και εθεωρήθη υπό του κ. Αναστασίου Κωνσταντοπούλου, προϊσταμένου Γραφείου Μηχανικού Κω ως προς την ορθότητα της αποτυπώσεως και ειδικώτερα στα τμήματα που εφάπτονται με την πιο κάνω αναφερθείσα ιδιοκτησία με την κοινόχρηστη ζώνη αιγιαλού και παραλίας του Δημοσίου ως και της διαπιστώσεως ότι η ακτογραμμή είναι κατά τμήματα διάφορος εκείνης που απεικονίζεται στους κτηματολογικούς χάρτες του Κτηματολογίου Κω υπό κλίμακα 1:2000 λόγω των επιγενομένων φυσικών προσχώσεων μέρους αυτής ή και το αντίθετον της διαβρώσεως μέρους αυτής λαμβανομένης υπ' όψιν υπό της επιτροπής της πραγματικής καταστάσεως της παρούσης κατά την αυτοψίαν.

Η Επιτροπή καθορίζει την οριογραμμή του αιγιαλού και χαράσσει αυτή επί του ανωτέρου τοπογραφικού διαγράμματος δια ερυθράς συνεχούς πολυγωνικής γραμμής υπό στοιχεία (ΑΒΓΔΕΖΗΘΙΚΛ) με εξάρτηση αυτής από υπάρχοντα ανεγερθέντα κτίσματα. Η καθορισθείσα και χαραχθείσα επί του ανωτέρω τοπογραφικού διαγράμματος οριογραμμή του αιγιαλού αποτελεί το όριο του μεγίστου συνήθους χειμερινού κύματος προσηυξημένου κατά 12 μέτρα σύμφωνα με τις διατάξεις του άρθρου 3 του Κ.Δ. 132/1929 «περί Κτηματολογικού Κανονισμού Δωδεκανήσου» που διατηρήθηκε σε ισχύ δυνάμει του άρθρου 8 του Ν. 310/47 σε συνδυασμό με αυτές του Α.Ν. 2344/1940 «περί αιγιαλού και παραλίας». Η οριογραμμή της παραλίας πλην των τμημάτων κοινοχρήστου ζώνης παραλίας που σημειώνεται με κίτρινη γραμμή, υπό στοιχεία 1, 2, 2' — 73, 74, 74', 72', 72 — 68 Δ—Ε, 67 — 11', 12, 13, 14' και 19', 20, 21, 22, 23, δεν εχαράχθη δεδομένου ότι το όριο αυτής επεκτείνεται μέχρι τα προς την θάλασσαν όρια των ιδιοκτησιών αφ' ενός σύμφωνα με το ως ανωτέρω Κ. Δ/γμα και αφ' ετέρου το πλάτος του κοινοχρήστου αιγιαλού εξυπηρετεί τους σκοπούς του άρθρ. 1 του Α.Ν. 2344/40.

Η παρούσα κατόπιν αιτήσεως της Α.Ε. ΤΟΥΡΙΣΤΙΚΑΙ ΕΠΙΧΕΙΡΗΣΕΙΣ ΚΩ ανασυνετάχθη με βάση το υπό κλίμακα 1:1000 τοπογραφικό χωροταξικό διάγραμμα που γίνεται αποδεκτό από την επιτροπή αντί του υπό κλ. 1:500 τοιούτου συνταχθέντος παλαιότερον για τον ακριβέστερον και ορθότερον προσδιορισμό της ιδιοκτησίας και την επί αυτής κτισμάτων.


Εφ' ω συνετάγη το παρόν και υπογράφεται ως ακολούθως.


Η Επιτροπή
ΠΑΥΛΟΣ Μ. ΕΚΑΤΟΜΜΑΤΗΣ
ΑΝΑΣΤΑΣΙΟΣ ΚΩΝΣΤΑΝΤΟΠΟΥΛΟΣ
ΔΗΜ. ΦΩΤΟΥΧΟΣ

Η απόφαση αυτή μετά της εκθέσεως της Επιτροπής και του σχετικού τοπογραφικού, υψομετρικού διαγράμματος να δημοσιευθεί στην Εφημερίδα της Κυβερνήσεως.

Εν Ρόδω τη 17 Ιουνίου 1983

Η Νομάρχης
ΑΓΓΕΛΙΚΗ ΣΥΝΟΔΙΝΟΥ

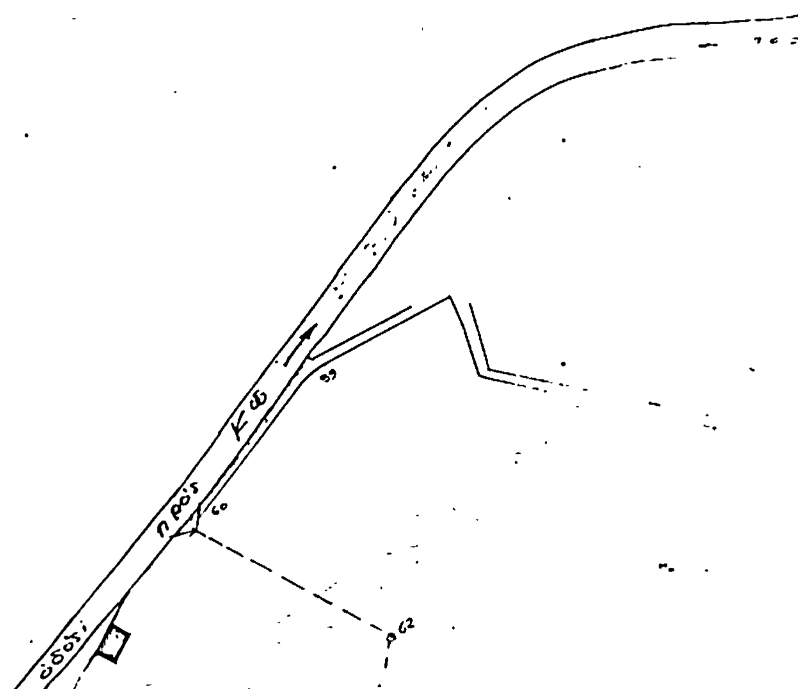

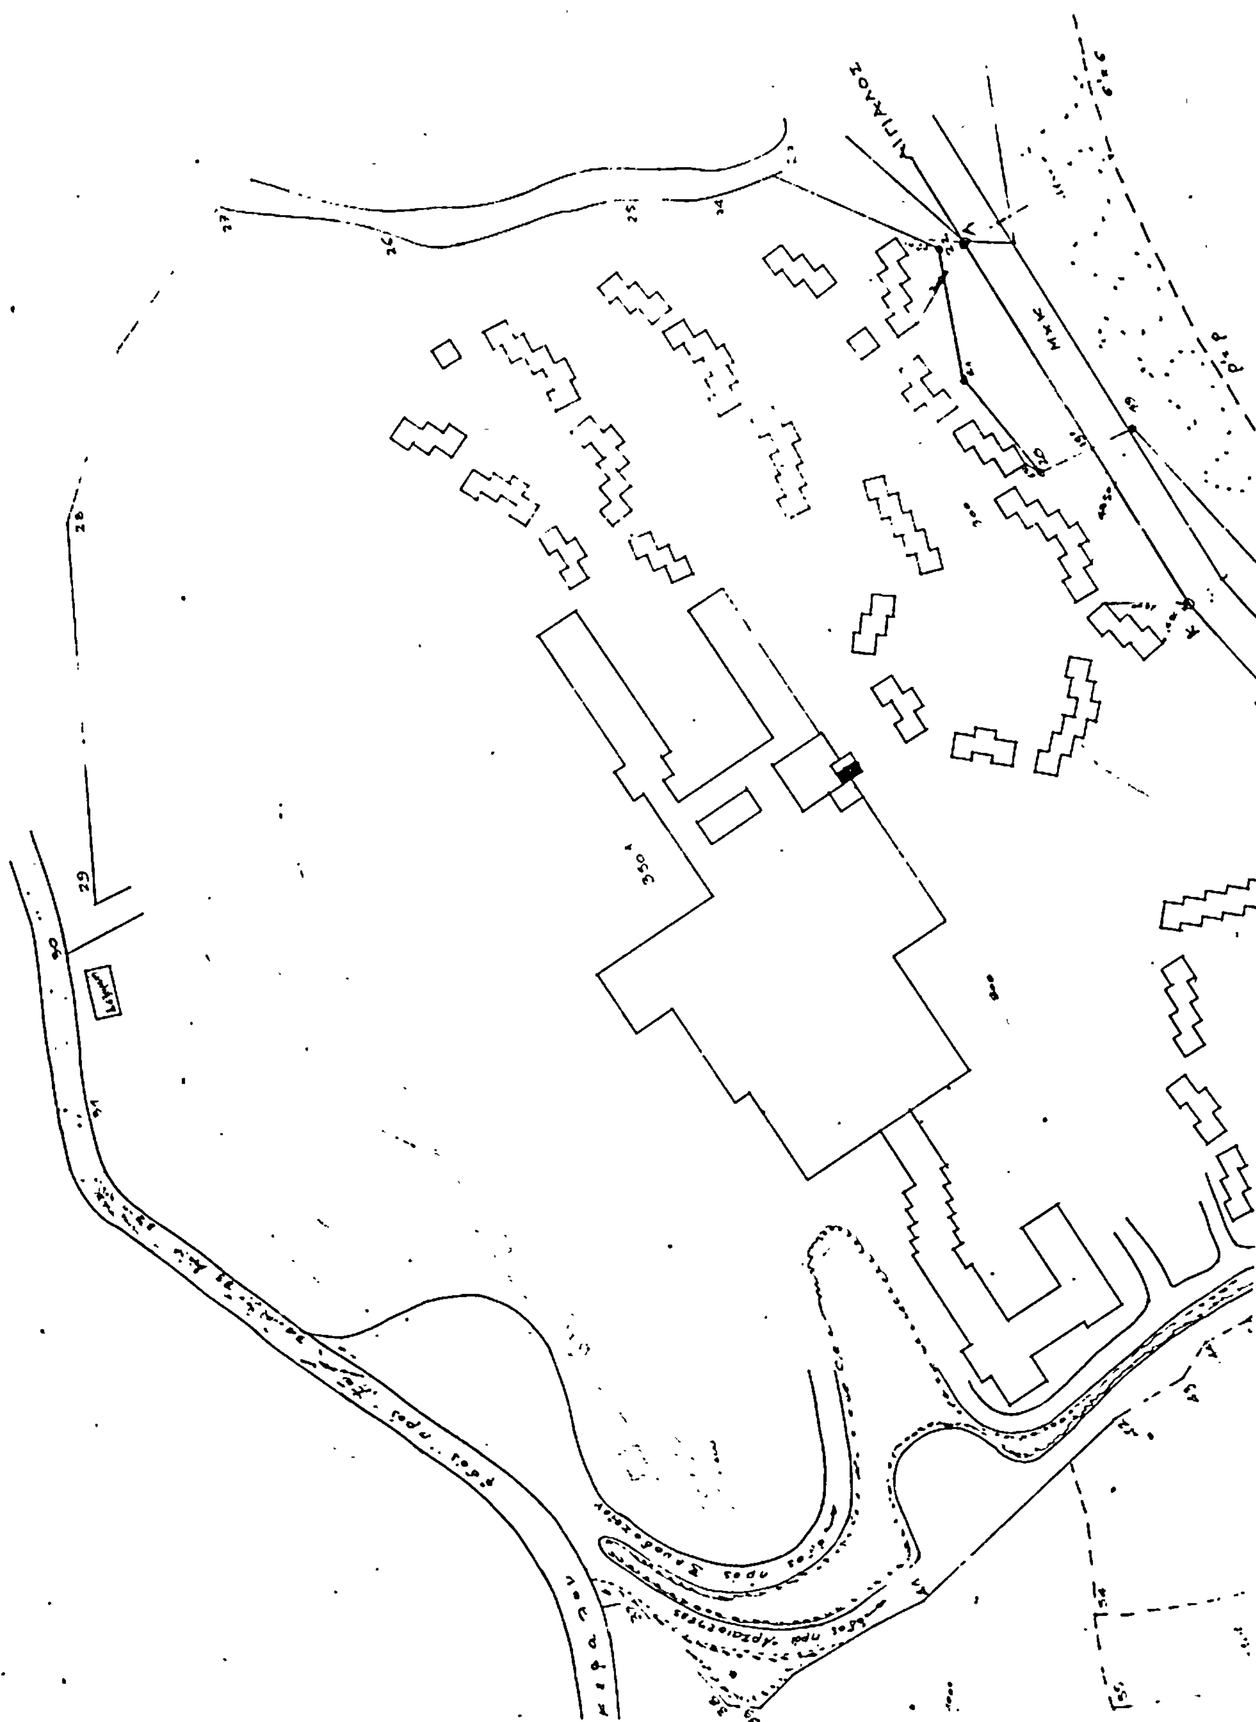
ΑΙΓΙΑΛΟΣ

ΑΙΓΙΑΛΟΣ

Μ.Χ.Κ.

Ιερός Ναός Άγιος Στέφανος

Αρχαιολογικός χώρος

R=100μ

ΚΛ. 1:1000

ΥΠΟΜΝΗΜΑ 1

1.- Εμφαίνον την υπάρχουσα ξενοδοχειακή μονάδα Α' κατηγορίας υπό τίτλον "Ξενοδοχειακαί Επιχειρήσεις [illegible] ιδιοκτησίας Τουριστικαί Επιχειρήσεις [illegible] ΑΕ.
2.- Γήπεδον υπό κτηματολογική μερίδα 350Α συνολικής εκτάσεως [illegible] εις θέσιν Άγ. Στέφανος [illegible].
3.- Όρια ιδιοκτησιών υπό στοιχεία 1 ÷ 23
4.- Αριθμός οικοδομικών αδειών {[illegible] 71/29-4-70}
5.- Τα εμφανιζόμενα κτίσματα έχουν ανεγερθή και το όλον συγκρότημα είναι εν λειτουργία.

ΝΙΚΟΛΑΟΣ ΙΩΑΝ. ΚΑΡΛΟΣ
ΠΤΥΧΙΟΥΧΟΣ ΠΟΛΙΤΙΚΟΣ
ΕΘΝΙΚΟΥ ΜΕΤΣΟΒΙΟΥ
[illegible] ΑΘΗΝΑ ΤΗΛΕΦ. [illegible]

[illegible] 10-79

ΘΕΩΡΗΣΙΣ

Θεωρείται το παρόν ως προς τα όρια της ιδιοκτησίας Κ.Μ. 350Α κατόπιν ελέγχου κατά το δυνατόν και ιδιαιτέρως προς την πλευρά της θαλάσσης. Η πλευρά αύτη εκ[illegible] εξαρτηθή από μόνιμα σταθερά σημεία με αναγραφή των διαστάσεων από αυτά.
Τα ανωτέρω περί τον καθορισμόν των ορίων αιγιαλού και παραλίας.

Κως

Ο [illegible] Γραφείου Μηχ/κού Κω

[illegible] ΚΩΝΣΤΑΝΤΟΠΟΥΛΟΣ
ΠΟΛ/ΚΟΣ ΥΠΟΜ/ΚΟΣ ΕΠΙ [illegible]

ΥΠΟΜΝΗΜΑ ΕΠΙΤΡΟΠΗΣ

1.- Γραμμή κτηματολογικού χάρτου ιδιοκτησιών προς την θάλασσα υπό στοιχεία (1, 2, 3, 4, 5, 6, 7, 8, 9, 10, 11, 12, 13, 14, 15, 16, 17, 18, 19, 20, 21, 22, 23) [illegible] από [illegible].
2α.- Ακτογραμμή μέσης στάθμης θαλάσσης πραγματική κατά την 12-3-81 υπό στοιχεία (α', β', γ', δ', ε', ζ', η', θ', ι', κ', λ', μ', ν', ξ', ο', π', ρ', σ', ...)
2β.- Ακτογραμμή μέσης στάθμης θαλάσσης κατά το κτηματολόγιον (α, β, γ, δ, ε, ζ, η, θ, ι, κ, λ, μ, ν, ξ, ο, π, ρ, σ, ...)
3 Οριογραμμή αιγιαλού υπό στοιχεία (Α, Β, Γ, Δ, Ε, Ζ, Η, Θ, Ι, Κ, Λ,)
4.- Η καθορισθείσα οριογραμμή αιγιαλού αποτελεί το όριον του μεγίστου συνήθους χειμερίου κύματος προσεγγιστικώς κατά [illegible] συμφώνως με το άρθρον 3 του Κ. Δ. 432/1971 [illegible] Ν 310/[illegible] [illegible] μετρία και μόνιμα φυσικά και τεχνικά σημεία.
5.- Γραμμή παραλίας των τμημάτων [illegible] παραλίας και σημειούται με κίτρινη γραμμή υπό στοιχεία ([illegible] 12, 13, 14, [illegible] 19, 20, 21, 22, 23) δεν [illegible] το όριο αυτής εκτείνεται μέχρι προς των θάλασσαν όρια των ιδιοκτησιών συμφώνως με το ως ανωτέρω Κ. [illegible] [illegible] το πλάτος του [illegible] αιγιαλού [illegible] ταις [illegible] του άρθρου 1 του Α.Ν. 2344/40
6.- Το παρόν τοπογραφικόν διάγραμμα συνετάγη διά τον καθορισμόν ορίων αιγιαλού και παραλίας της περιοχής [illegible] διατάξεως του άρθρου 1 του Ν 439/70 [illegible] ανεγέρσεως οικοδομών εις [illegible] περιοχάς.
7.- Το παρόν συνοδεύει την [illegible] Απριλίου 1981 [illegible] της Επιτροπής.
8.- Η ένδειξις [illegible] γραμμή είναι το όριον αιγιαλού
Η ένδειξις διακεκομμένη μαύρη γραμμή η ακτογραμμή [illegible] χάρτου ----------
η ακτογραμμή [illegible] κατά την αυτοψίαν της επιτροπής ----------
Η ένδειξις συνεχής μαύρη γραμμή είναι το Μ. Κ. Κ. Σ. Ρ. Ο. -

Η ΕΠΙΤΡΟΠΗ

1. [illegible] Ν. [illegible] ΤΟΠΟΓΡ. ΤΜΗΜΑΤΑΡΧΗΣ Α'
2. [illegible] ΚΩΝΣΤΑΝΤΟΠΟΥΛΟΣ ΠΛ/ΡΧΟΙ ΥΠΟΜΧΟΣ ΕΠΙ [illegible]
3. [illegible]

Αριθ. 6288 (3)

Καθορισμός χειμερίου κύματος επί ιδιοκτησίας.

Ο ΝΟΜΑΡΧΗΣ ΕΥΒΟΙΑΣ

Έχοντας υπ' όψη:

1) Τις διατάξεις του Α.Ν. 2344/40 «περί Αιγιαλού και Παραλίας».

2) Την υπ' αριθ. Χ. 267/6982/7.9.1968 διαταγή του Υπουργ. Οικονομικών.

3) Την υπ' αριθ. Δ. 8565/6433/68 διαταγή του Υπουργ. Οικονομικών με την οποία κοινοποιήθηκε η υπ' αριθ. 66)68 εγκύκλιος του ίδιου Υπουργείου.

4) Τις διατάξεις του Α.Ν. 263/68 «περί προστασίας των Δημοσίων Κτημάτων».

5) Το υπ' αριθ. 1693/12.5.83 έγγραφο της Οικον. Εφορίας Κύμης.

6) Την από 28.5.1982 έκθεση καθορισμού της οριογραμμής του αιγιαλού και της παραλίας επί της ως άνω ιδιοκτησίας, της κατά το άρθρ. 74 του Π.Δ. 636/77 Επιτροπής.

7) Το από 16.8.1981 τοπογραφικό διάγραμμα της περιοχής, νομίμως θεωρημένο υπό της Δ/νσεως ΤΥΝΕ την 2.2.1982.

8) Την από 20.11.1980 αίτηση του ανωτέρου ενδιαφερομένου.

9) Το υπ' αριθ. 1704/27.9.1982 έγγραφο του Γενικού Επιτελ. Ναυτικού (ΓΕΝ), δια του οποίου εγκρίνονται τα όρια του αιγιαλού και της παραλίας όπως καθωρίσθηκαν από της ως άνω Επιτροπής, αποφασίζαμε:

Επικυρώνουμε την από 28.5.1982 έκθεση της Επιτροπής καθορισμού των ορίων του αιγιαλού και της παραλίας μετά του σχετικού τοπογραφικού διαγράμματος επί του ακινήτου ιδιοκτησίας Ευμορφίας συζ. Νικ. Ασίκη που βρίσκεται στη θέση Κουβελάκι — Κορασίδα περιοχής Αχλαδερής Ευβοίας και αναθέτουμε τις περαιτέρω επί του θέματος ενέργειες στον Οικον. Έφορο Κύμης.

ΕΚΘΕΣΙΣ

Επιτροπής καθορισμού των ορίων του αιγιαλού. άρθρ. 74 Π.Δ. 636/77.

Δια τον καθορισμόν το πρώτον των ορίων του αιγιαλού εις περιοχή «ΚΟΥΒΕΛΑΚΗ — ΚΟΡΑΣΙΔΑ» ΚΟΙΝΟΤΗΤΟΣ ΑΧΛΑΔΕΡΗΣ προ ιδιοκτησίας Ευμορφίας συζ. Νικ. Ασίκη.

Εν Κύμη τη 28.5.1982 οι υπογεγραμένοι:

1. ΕΛΕΥΘΕΡΙΟΣ ΑΝΤΩΝΙΟΥ, Οικ. Έφορος ΚΥΜΗΣ, ως Πρόεδρος.

2. ΑΝΤΩΝΗΣ ΒΑΡΒΙΤΣΙΩΤΗΣ, αν/τής ΔΤΥΝ ΕΥΒΟΙΑΣ, ως Μέλος.

3. ΒΑΣΙΛΕΙΟΣ ΞΥΛΟΓΙΑΝΝΟΠΟΥΛΟΣ, Λιμενάρχης Ερετρείας, ως Μέλος, αποτελούντες την επιτροπή καθορισμού των ορίων του αιγιαλού δυνάμει του άρθρ. 74 του Π.Δ. 636/77 και της από 13.2.1979 αποφάσεως Νομάρχου (παράγρ. 1 άρθρ. 63 του Π.Δ. 636/77) συγκληθέντες διά της από 10.5.1982 εντολής του Προέδρου αυτής μετέβημεν επί τόπου εις την προαναφερομένην περιοχήν την 28.5.1982.

Λαβόντες υπ' όψιν

1. Την από 20.11.80 αίτησιν της Ευμορφίας συζ. Νικ. Ασίκη δια της οποίας ζητείται ο καθορισμός των ορίων του αιγιαλού εις την ανωτέρω περιοχήν.

2. Το υπό του ΘΕΟΔ. ΛΑΜΠΡΟΠΟΥΛΟΥ Τοπ. Μηχ/κού συνταχθέν την 16.8.81 τοπογραφικόν και υψομετρικόν διάγραμμα εις ένα (1) φύλλο εις κλιμ. 1:500 ηλεγμένον δια την ακρίβειαν της αποτυπώσεως υπό του Μιχαήλ Κωβαίου την 1.2.82 και θεωρηθέν υπό της ΠΚΠΕ την 2.2.1982 ως το άρθρ. 20 Ν. 719/77 ορίζει.

3. Τας διατάξεις του Α.Ν. 2344/40 ως ούτος ετροποποιήθη ως και την προς τούτον σχετική Δικαστηριακήν και Διοικητικήν Νομολογίαν.

4. Την εκ της επιτοπίου μεταβάσεως σχηματισθείσαν αντίληψιν περί του πλάτους της βρεχομένης ζώνης της ξηράς και λοιπών συναφών στοιχείων.

Αποφασίζει

1. Καθορίζει επί του ως άνω τοπογραφικού διαγράμματος:

α. Την οριογραμμήν του αιγιαλού δι' ερυθράς συνεχούς πολυγωνικής γραμμής 1, 2, 3, 4, 5 και 6 της οποίας αι κορυφαί εξασφαλίζονται δια συντεταγμένων του Κρατικού Δικτύου.

β. Την οριογραμμήν της παραλίας δια συνεχούς κιτρίνης πολυγωνικής γραμμής 1', 2', 3', 4', 5' και 6' της οποίας αι κορυφαί εξασφαλίζονται δια συντεταγμένων του Κρατικού Δικτύου.

2. Αποφαίνεται ότι δεν υφίσταται παλαιός αιγιαλός.

3. Εξαιρεί εκ της ζώνης της παραλίας τα εις αυτήν υπάρχοντα κτίσματα (οικοδομές) ή τμήματα αυτών δι' ο και περιγράφη ταύτα εις το διάγραμμα δια κιτρίνης γραμμής.

Η Επιτροπή


Ο Πρόεδρος
ΕΛΕΥΘΕΡΙΟΣ ΑΝΤΩΝΙΟΥ

Τα Μέλη

ΑΝΤΩΝΗΣ ΒΑΡΒΙΤΣΙΩΤΗΣ
ΒΑΣΙΛΕΙΟΣ ΞΥΛΟΓΙΑΝΝΟΠΟΥΛΟΣ

Χαλκίδα, 26 Μαΐου 1983

Ο Νομάρχης
ΕΥΤΥΧΗΣ ΚΟΝΤΟΜΑΡΗΣ

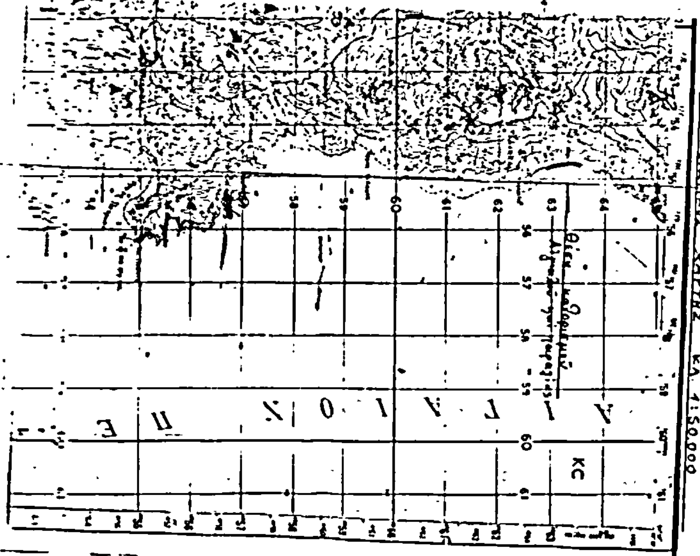

ΙΔΙΟΚΤΗΣΙΑ ΤΣΕΝΗ ΝΙΚΟΛΑΟΥ ΤΟΥ ΙΩΑΝΝΟΥ

ΙΔΙΟΚΤΗΣΙΑ ΧΑΡΜΑΝΤΑ ΓΕΩΡΓΙΟΥ ΤΟΥ ΑΝΑΣΤΑΣΙΟΥ

ΡΕΜΑ

ΙΔΙΟΚΤΗΣΙΑ ΓΕΩΡΓΙΟΥ ΚΑΤΣΩΡΗ ΤΟΥ ΛΟΥΚΑ

ΙΔΙΟΚΤΗΣΙΑ ΣΚΟΥΜΑ ΑΘΑΝΑΣΙΟΥ ΤΟΥ ΔΗΜΗΤΡΙΟΥ

ΡΕΜΑ

ΤΟΠΟΓΡΑΦΙΚΟ ΔΙΑΓΡΑΜΜΑ

ΚΑΘΟΡΙΣΜΟΥ ΟΡΙΩΝ ΑΙΓΙΑΛΟΥ ΚΑΙ ΠΑΡΑΛΙΑΣ ΑΠΟ Α έως Β

ΣΤΗΝ ΠΕΡΙΟΧΗ ΚΟΥΒΕΛΑΚΗ - ΚΟΡΑΣΙΔΑ ΤΗΣ ΚΤΗΜΑΤΙΚΗΣ ΠΕΡΙΦΕΡΕΙΑΣ ΤΗΣ ΚΟΙΝΟΤΗΤΑΣ ΑΧΛΑΔΕΡΗΣ ΤΕΩΣ ΔΗΜΟΥ ΑΥΛΩΝΑΡΙΟΥ ΤΗΣ ΕΠΑΡΧΙΑΣ ΚΑΡΥΣΤΙΑΣ ΤΟΥ ΝΟΜΟΥ ΕΥΒΟΙΑΣ.

ΚΛΙΜΑΚΑ 1:500

Οι ενδιαφερόμενοι:
1. Γεώργιος Α. Κατσούνης
2. Ετυμορία συζ. Νικ. Αρίκη και
3. Σπυρίδων Ιωσ. Χαρίτος

ΑΘΗΝΑ ΤΗ 16/3/81

Ο ΜΗΧΑΝΙΚΟΣ

[illegible]

ΠΙΝΑΚΑΣ ΣΥΝΤΕΤΑΓΜΕΝΩΝ

ΚΟΡΥΦΩΝ ΑΙΓΙΑΛΟΥ			ΚΟΡΥΦΩΝ ΠΑΡΑΛΙΑΣ		
ΚΟΡΥΦΗ	ΣΥΝΤΕΤΑΓΜΕΝΕΣ X	ΣΥΝΤΕΤΑΓΜΕΝΕΣ Ψ	ΚΟΡΥΦΗ	ΣΥΝΤΕΤΑΓΜΕΝΕΣ X	ΣΥΝΤΕΤΑΓΜΕΝΕΣ Ψ
1	+19171.80	+25393.20	1'	+19162.20	+25390.50
2	+19148.30	+25477.50	2'	+19139.80	+25474.50
3	+19129.80	+25622.50	3'	+19121.80	+25627.00
4	+19126.30	+25710.00	4'	+19.118.20	+25703.50
5	+19.130.00	+2584[illegible]	5'	+19.121.30	+25.840.00
6	+19.133.30	+2590[illegible]	6'	+19.126.30	+25.905.00

ΥΠΟΜΝΗΜΑ ΕΠΙΤΡΟΠΗΣ.

1. Το παρόν τοπογραφικό διάγραμμα συνοδεύει την από 28-5-1982 έκθεση της επιτροπής καθορισμού των ορίων του αιγιαλού (άρθρ. 74 Π.Δ. 636/77)
2. .... (κόκκινη) 1 2 3 4 5 και 6 [illegible] (κίτρινη) 1' 2' 3' 4' 5' και 6' [illegible]
3. Αι κορυφαί των [illegible] εξασφαλίζονται διά συντεταγμένων του Κρατικού Δικτύου
4. Εξαιρείται της λωρίδος της παραλίας το [illegible] κτίσμα [illegible] Ν.Σ.Κ. 530/64.

Ο ΠΡΟΕΔΡΟΣ

ΤΑ ΜΕΛΗ
1.
2.

ΙΔΙΟΚΤΗΣΙΑ 1. ΣΠΥΡ ΙΑΣ ΧΑΡΙΤΟΥ 2. ΑΝΝΑΣ ΣΤΖ ΣΠΥΡ ΧΑΡΙΤΟΥ

ΙΔΙΟΚΤΗΣΙΑ ΕΤΗΜΟΡΙΑΣ ΣΤΖ ΝΙΚ ΑΣΙΚΗ

ΙΔΙΟΚΤΗΣΙΑ [illegible] ΤΟΥ [illegible]

ΙΔΙΟΚΤΗΣΙΑ ΝΤΟΥΡΑ ΑΝΑΣΤΑΣΙΟΥ ΤΟΥ ΚΩΝ/ΝΟΥ

ΙΔΙΟΚΤΗΣΙΑ ΑΠΟΣΤΟΛΟΥ ΑΠΟΣΤΟΛΟΥ ΤΟΥ ΔΗΜΟΥ

ΒΡΑΧΩΔΗΣ ΕΚΤΑΣΗ ΔΗΜΟΣΙΟΥ

4' 4 5' 5 6' 6 Α Β Σ

Η ΥΠΗΡΕΣΙΑ ΤΟΥ ΕΘΝΙΚΟΥ ΤΥΠΟΓΡΑΦΕΙΟΥ
ΓΝΩΣΤΟΠΟΙΕΙ ΟΤΙ:

Η ετήσια συνδρομή της Εφημερίδας της Κυβερνήσεως, η τιμή των φύλλων της που πωλούνται τμηματικά και τα τέλη δημοσιεύσεων στην Εφημερίδα της Κυβερνήσεως, καθορίσθηκαν από 1 Ιανουαρίου 1983 ως ακολούθως:

Α'. ΕΤΗΣΙΕΣ ΣΥΝΔΡΟΜΕΣ

1. Για το Τεύχος Α'	Δραχ.	2.500
2. » » » Β'	»	4.000
3. » » » ΤΑΠΣ	»	3.000
4. » » » Γ'	»	1.500
5. » » » Δ'	»	3.500
6. » » » Νομικών Προσώπων Δ. Δ. κτλ.	»	1.500
7. » » » Αν. Ειδ. Δικαστηρίου	»	300
8. » » » Παράρτημα	»	800
9. » » » Ανωνύμων Εταιρειών κτλ.	»	10.000
10. » » Δελτίο Εμπορικής και Βιομηχανικής Ιδιοκτησίας	»	800
11. Για όλα τα τεύχη και το Δ.Ε.Β.Ι.	»	20.000

Οι Δήμοι και οι Κοινότητες του Κράτους καταβάλλουν το 1/2 των ανωτέρω συνδρομών.

Υπέρ του Ταμείου Αλληλοβοηθείας Προσωπικού του Εθνικού Τυπογραφείου (ΤΑΠΕΤ) αναλογούν τα εξής ποσά:

1. Για το Τεύχος Α'	Δραχ.	125
2. » » » Β'	»	200
3. » » » ΤΑΠΣ	»	150
4. » » » Γ'	»	75
5. » » » Δ'	»	175
6. » » » Νομικών Προσώπων Δ.Δ. κτλ.	»	75
7. » » » Αν. Ειδ. Δικαστηρίου	»	15
8. » » » Παράρτημα	»	40
9. » » » Ανωνύμων Εταιρειών κτλ.	»	500
10. » » Δελτίο Εμπ. και Βιομ. Ιδιοκτησίας	»	40
11. Για όλα τα τεύχη	»	1000

Β'. ΤΙΜΗ ΦΥΛΛΩΝ

Η τιμή πωλήσεως κάθε φύλλου, μέχρις 8 σελ., είναι 10 δραχ., από 9 ως 24 σελ. 15 δρχ., από 25 ως 48 σελ. 25 δρχ., από 49 ως 80 σελ. 40 δρχ., από 81 σελ. και πάνω η τιμή πωλήσεως κάθε φύλλου προσαυξάνεται κατά 50 δρχ. ανά 80 σελίδες.

Γ'. ΤΙΜΗ ΦΩΤΟΑΝΤΙΓΡΑΦΩΝ

Η τιμή διαθέσεως στο κοινό των εκδιδόμενων από το Εθνικό Τυπογραφείο φωτοαντιγράφων των διάφορων φύλλων της Εφημερίδας της Κυβερνήσεως καθορίζεται σε τέσσερις (4) δραχμές κατά σελίδα.

Δ'. ΤΕΛΗ ΔΗΜΟΣΙΕΥΣΕΩΝ

Ι. Στο τεύχος Ανωνύμων Εταιρειών και Εταιρειών Περιωρισμένης Ευθύνης:

Α'. Ανωνύμων Εταιρειών:

1. Των καταστατικών	Δραχ.	25.000
2. Των αποφάσεων για συγχώνευση ανωνύμων εταιρειών	»	25.000
3. Των κωδικοποιήσεων των καταστατικών (ΦΕΚ 309/67, τ. Β')	»	15.000
4. Των τροποποιήσεων των καταστατικών	»	8.000
5. Των ισολογισμών κάθε χρήσης	»	10.500
6. Των υπουργικών αποφάσεων για παροχή άδειας επέκτασης των εργασιών Ασφαλιστικών Εταιρειών, των εκθέσεων εκτίμησης περιουσιακών στοιχείων και των αποφάσεων του Δ.Σ. του ΕΛΤΑ, με τις οποίες εγκρίνονται και δημοσιεύονται οι κανονισμοί αυτού	»	9.000
7. Των αποφάσεων για εγκατάσταση υποκαταστήματος, διορισμού γενικού πράκτορα και παροχή πληρεξουσιότητας αντιπροσώπευσης στην Ελλάδα αλλοδαπών Εταιρειών και των αποφάσεων για μεταβίβαση του χαρτοφυλακίου Ασφαλιστικών Εταιρειών κατά το άρθρο 59 παρ. 1. του Ν.Δ. 400/1.9.70	»	6.000
8. Των ανακοινώσεων γιά κάθε μεταβολή που γίνεται με απόφαση Γ.Σ. ή Δ.Σ., των προσκλήσεων σε γενικές συνελεύσεις, των κατά το άρθρο 32 του Ν. 3221/24 γνωστοποιήσεων, των ανακοινώσεων που προβλέπονται από το άρθρο 59 παρ. 3 του Ν.Δ. 400/1970 για Αλλοδαπές Ασφαλιστικές Εταιρείες, των αποφάσεων του Διοικητικού Συμβουλίου του ΕΛΤΑ που αναφέρονται σε προσωρινές διατάξεις και των αποφάσεων του Υπ. Συγκοινωνιών για τους ΗΛΠΑΠ — ΗΣΑΠ — ΟΣΕ	»	2.800
9. Των συνοπτικών μηνιαίων καταστάσεων των Τραπεζικών Εταιρειών	»	2.800
10. Των αποφάσεων της επιτροπής του Χρηματιστηρίου για την εισαγωγή χρεωγράφων στο χρηματιστήριο για διαπραγμάτευση, σύμφωνα με τις διατάξεις του άρθρου 2 παρ. 3 Α.Ν. 148/1967	Δραχ.	2.800
11. Των αποφάσεων της επιτροπής κεφαλαιαγοράς για τη διαγραφή χρεωγράφων από το χρηματιστήριο, σύμφωνα με τις διατάξεις του άρθρου 2 παρ. 4 Α. Ν. 148/67	»	2.800
12. Των αποφάσεων για την έγκριση τιμολογίων των Ασφαλιστικών Εταιρειών	»	2.000

Β'. Εταιρειών Περιωρισμένης Ευθύνης:

1. Των καταστατικών	»	2.800
2. Των κωδικοποιήσεων των καταστατικών	»	2.800
3. Των ισολογισμών κάθε χρήσης	»	3.200
4. Των εκθέσεων εκτίμησης περιουσιακών στοιχείων	»	2.800
5. Των τροποποιήσεων των καταστατικών (για κάθε συμβολαιογραφική πράξη)	»	1.200
6. Των ανακοινώσεων με συμβολαιογραφική πράξη	»	1.200
7. Των ανακοινώσεων με απόφαση της Γ.Σ.	»	1.000
8. Των προσκλήσεων σε γενικές συνελεύσεις	»	1.000

Γ'. Αλληλασφαλιστικών Συνεταιρισμών — Αλληλασφαλιστικών Ταμείων και Φιλανθρωπικών Σωματείων:

1. Των υπουργικών αποφάσεων για τη χορήγηση άδειας λειτουργίας Αλληλασφαλιστικών Συνεταιρισμών — Αλληλασφαλιστικών Ταμείων	»	2.800
2. Των ισολογισμών των ανωτέρω Συνεταιρισμών, Ταμείων και Σωματείων	»	3.200

Δ'. Των δικαστικών πράξεων:

ΙΙ. Στο Τέταρτο τεύχος:

Των δικαστικών πράξεων για παρακατάθεση αποζημιώσεως	»	1.200

Ε'. ΚΑΤΑΒΟΛΗ ΣΥΝΔΡΟΜΩΝ - ΤΕΛΩΝ ΔΗΜΟΣΙΕΥΣΕΩΝ ΚΑΙ ΠΟΣΟΣΤΩΝ Τ.Α.Π.Ε.Τ.

1. Οι συνδρομές του εσωτερικού και τα τέλη δημοσιεύσεων προκαταβάλλονται στα Δημόσια Ταμεία έναντι αποδεικτικού είσπραξης, το οποίο φροντίζει ο ενδιαφερόμενος να το στείλει στο Εθνικό Τυπογραφείο.

2. Οι συνδρομές του εξωτερικού είναι δυνατό να στέλνονται και σε ανάλογο συνάλλαγμα με επιταγή στο όνομα του Διευθυντή Διαχειρίσεως του Εθνικού Τυπογραφείου.

3. Το υπέρ του ΤΑΠΕΤ ποσοστό επί των ανωτέρω συνδρομών και τελών δημοσιεύσεων καταβάλλεται ως εξής:

α) στην Αθήνα: στο Ταμείο του ΤΑΠΕΤ (Κατάστημα Εθνικού Τυπογραφείου).

β) στις υπόλοιπες πόλεις του Κράτους: στα Δημόσια Ταμεία και αποδίδεται στο ΤΑΠΕΤ σύμφωνα με τις 192378/3639/1947 (ΡΟΝΕΟ 185) και 178048/5321/31.7.65 (ΡΟΝΕΟ 139) εγκύκλιες διαταγές του Γ.Λ.Κ.

γ) στις περιπτώσεις συνδρομών εξωτερικού: όταν η αποστολή τους γίνεται με επιταγές μαζί μ' αυτές στέλνεται και το υπέρ του ΤΑΠΕΤ ποσοστό.

ΑΠΟ ΤΟ ΕΘΝΙΚΟ ΤΥΠΟΓΡΑΦΕΙΟ